

KOHDE : VIESTITIE 27, 00370 VANTAA

PÄIVÄMÄÄRÄ : 18.3.2021


PIIRUSTUS : ASEMAPIIRUSTUS

PROJEKTI : 21938 VIESTITIE 27 - BOARD EXCELLENCE OY


MITTAKAAVA A3: 1:200

TIEDOSTO : LU002\_21938\_Viestitie\_27.pln

A

 

KERROSALA 250 MM  
207,1 m<sup>2</sup>

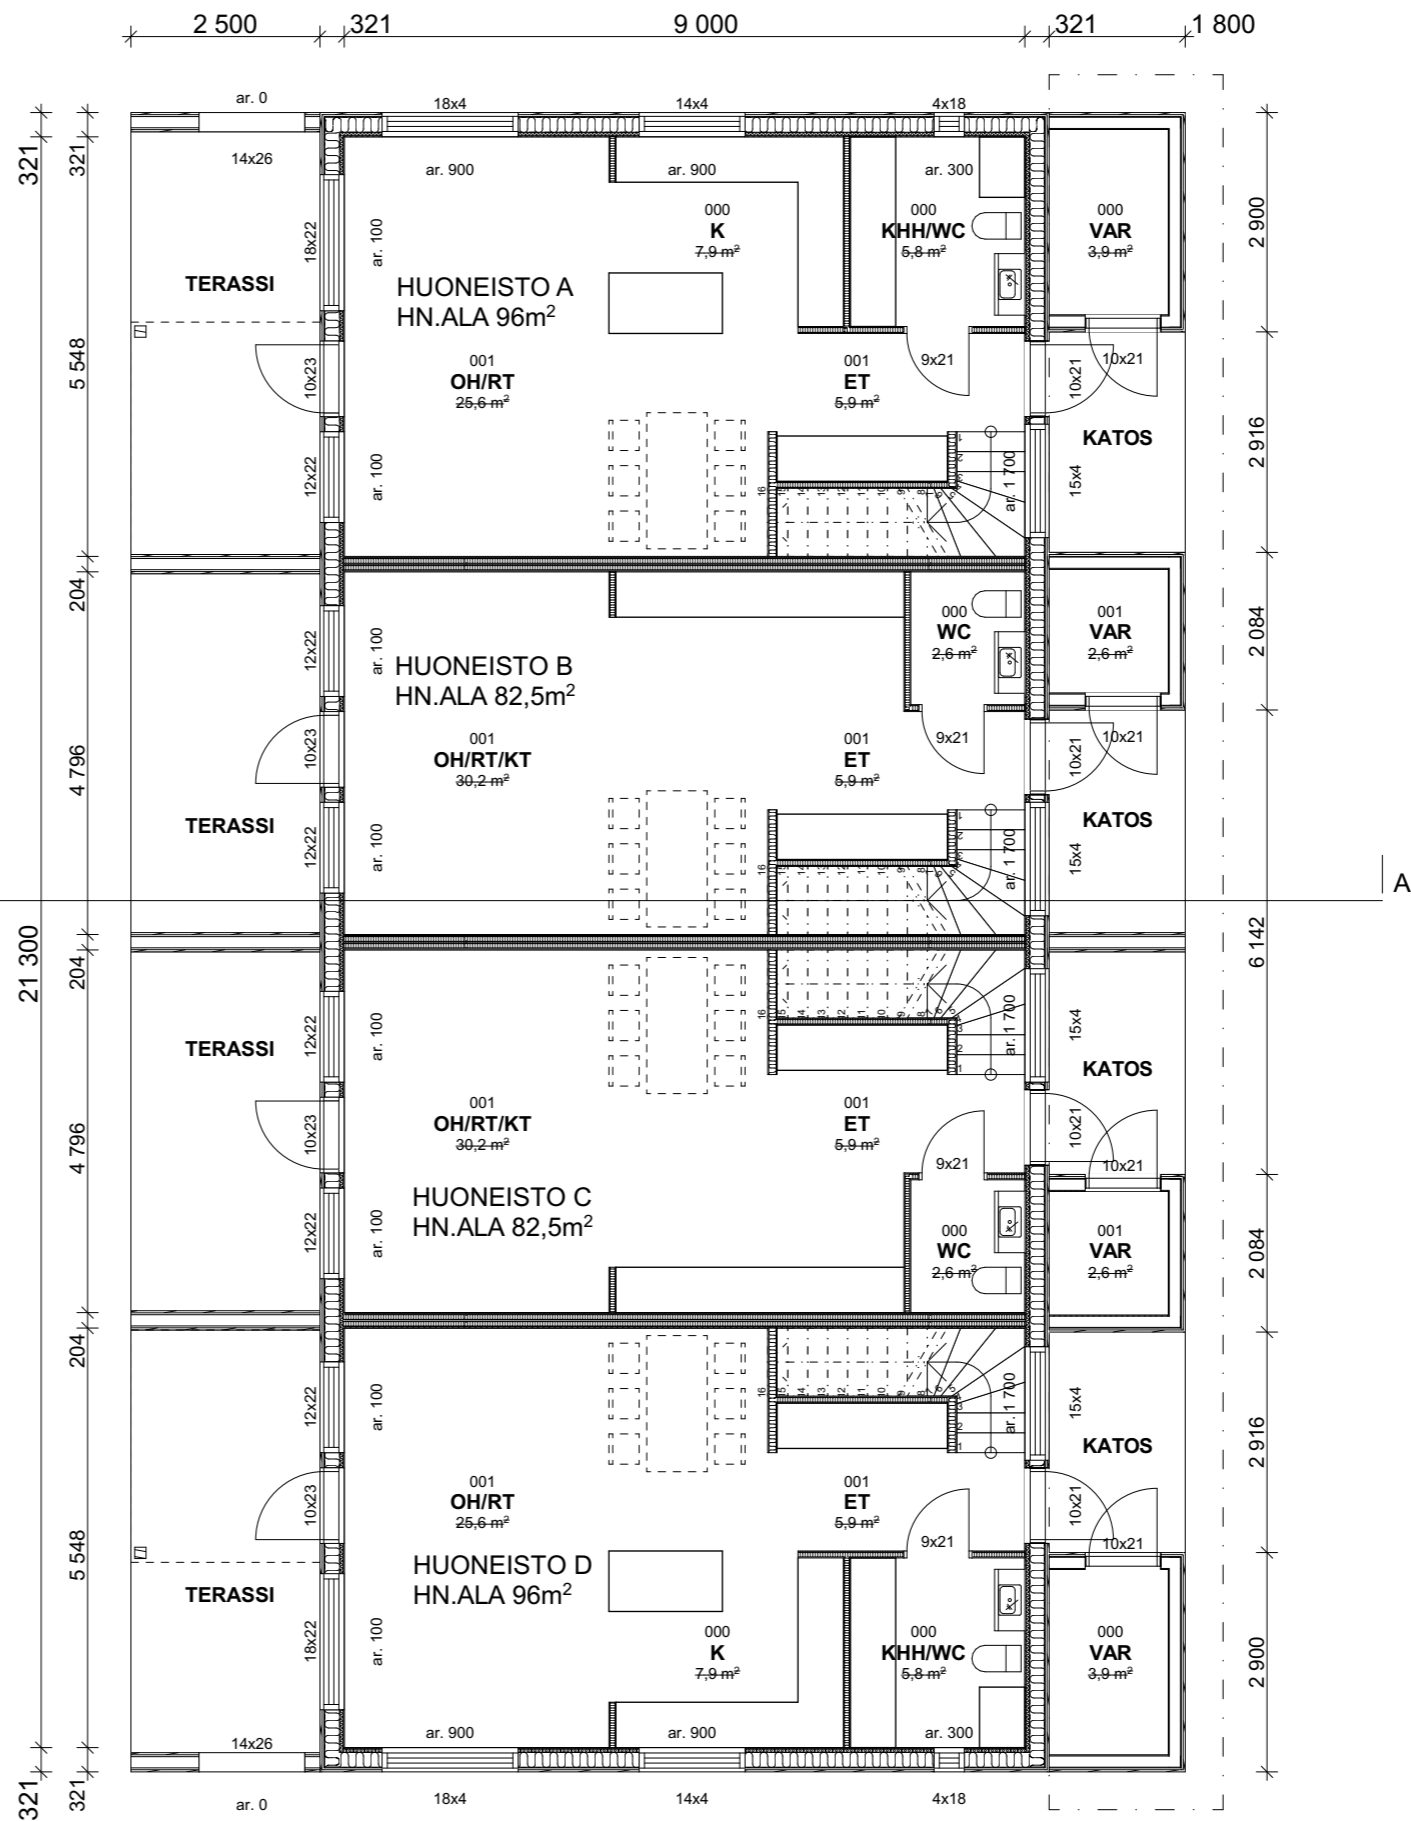

KOHDE : VIESTITIE 27, 00370 VANTAA


PÄIVÄMÄÄRÄ : 18.3.2021

PIIRUSTUS : POHJAPIIRUSTUS 1KRS


PROJEKTI : 21938 VIESTITIE 27 - BOARD EXCELLENCE OY

MITTAKAAVA A3: 1:100

TIEDOSTO : LUO02\_21938\_Viestitie\_27.pln

 

KERROSALA 250 MM  
192,5 m<sup>2</sup>

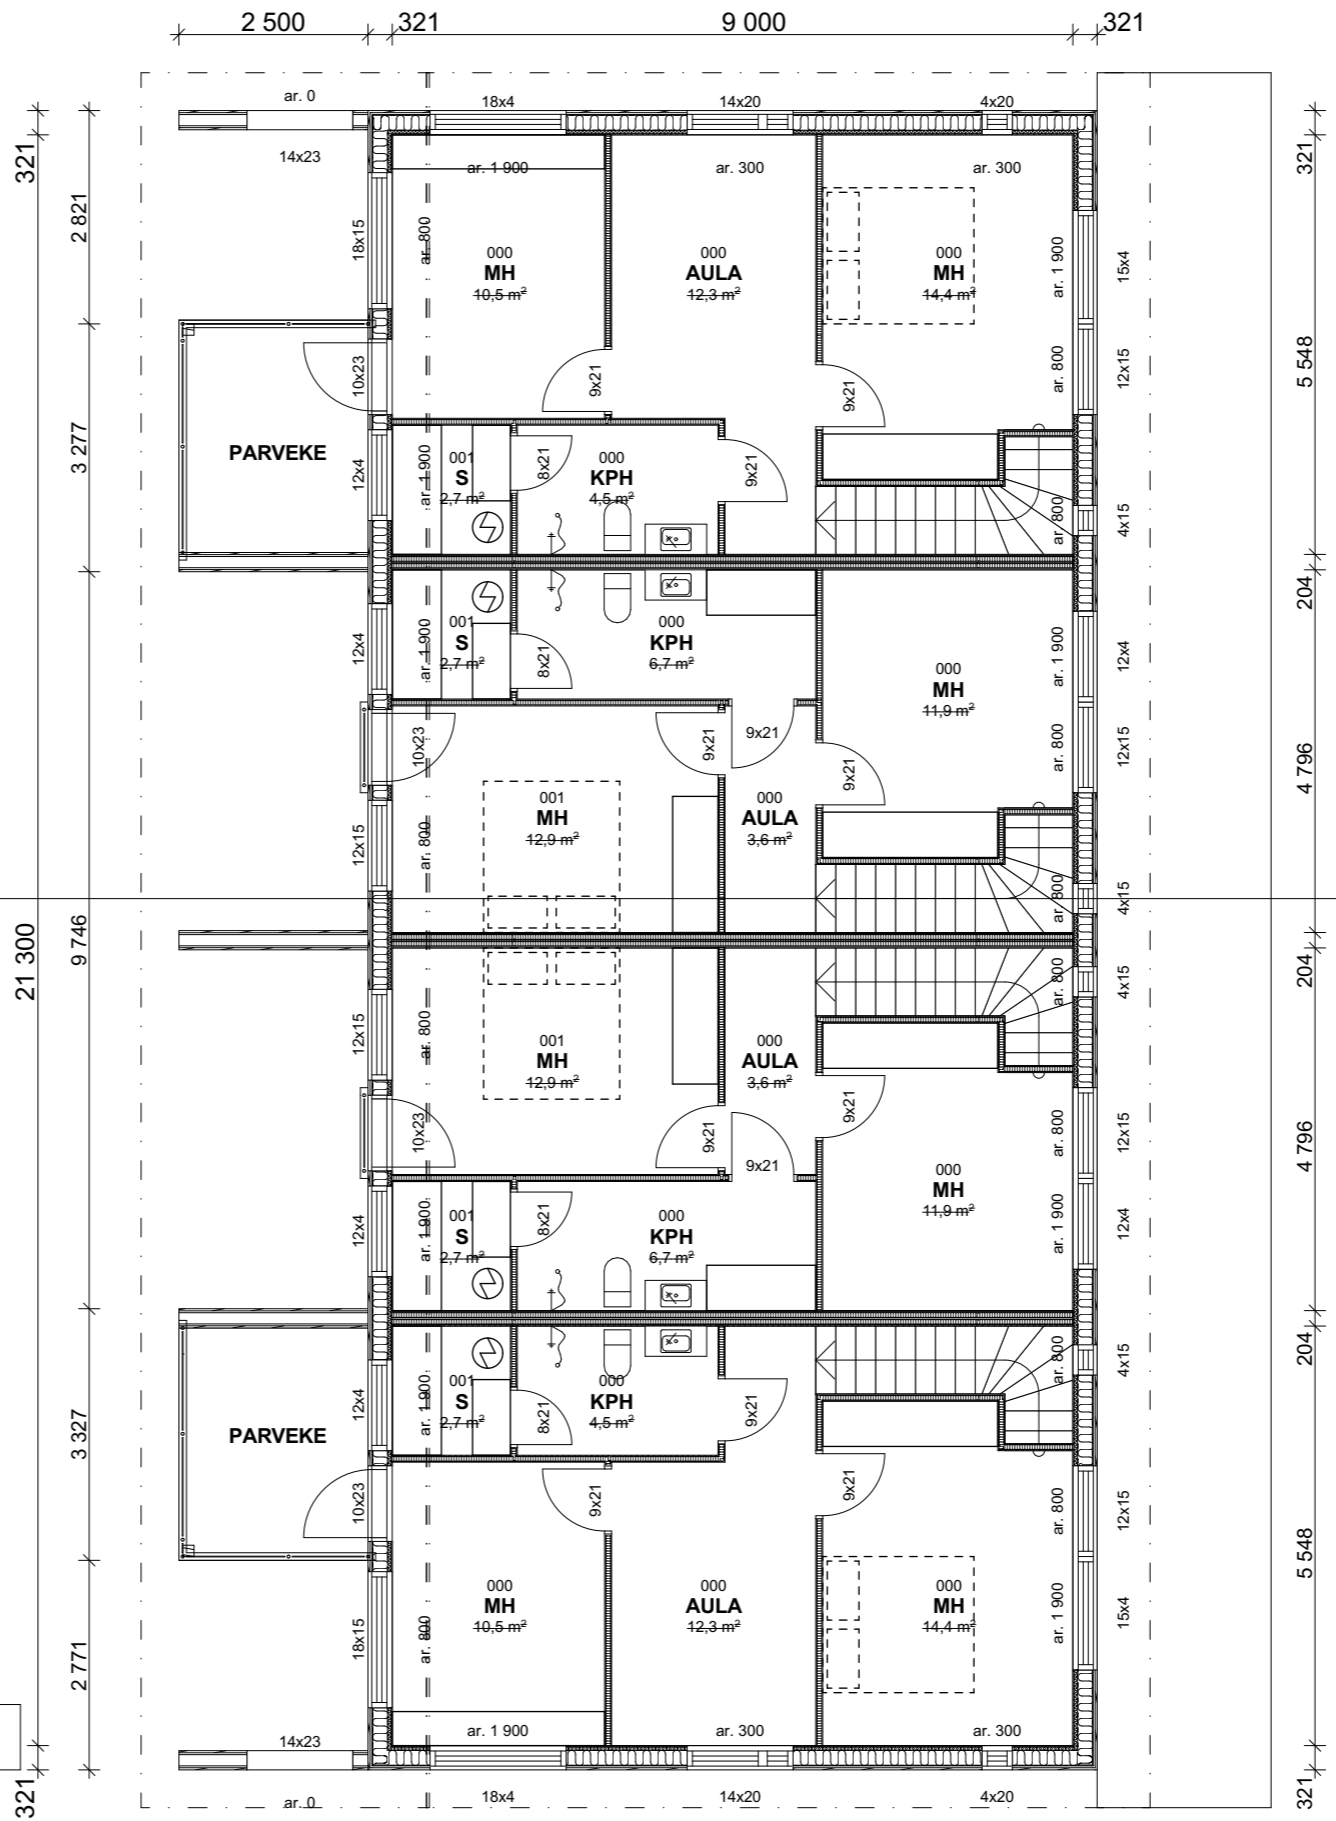

KOHDE : VIESTITIE 27, 00370 VANTAA


PROJEKTI : 21938 VIESTITIE 27 - BOARD EXCELLENCE OY

PÄIVÄMÄÄRÄ : 18.3.2021

MITTAKAAVA A3: 1:100

PIIRUSTUS : POHJAPIIRUSTUS 2KRS

TIEDOSTO : LUO02\_21938\_Viestitie\_27.pln

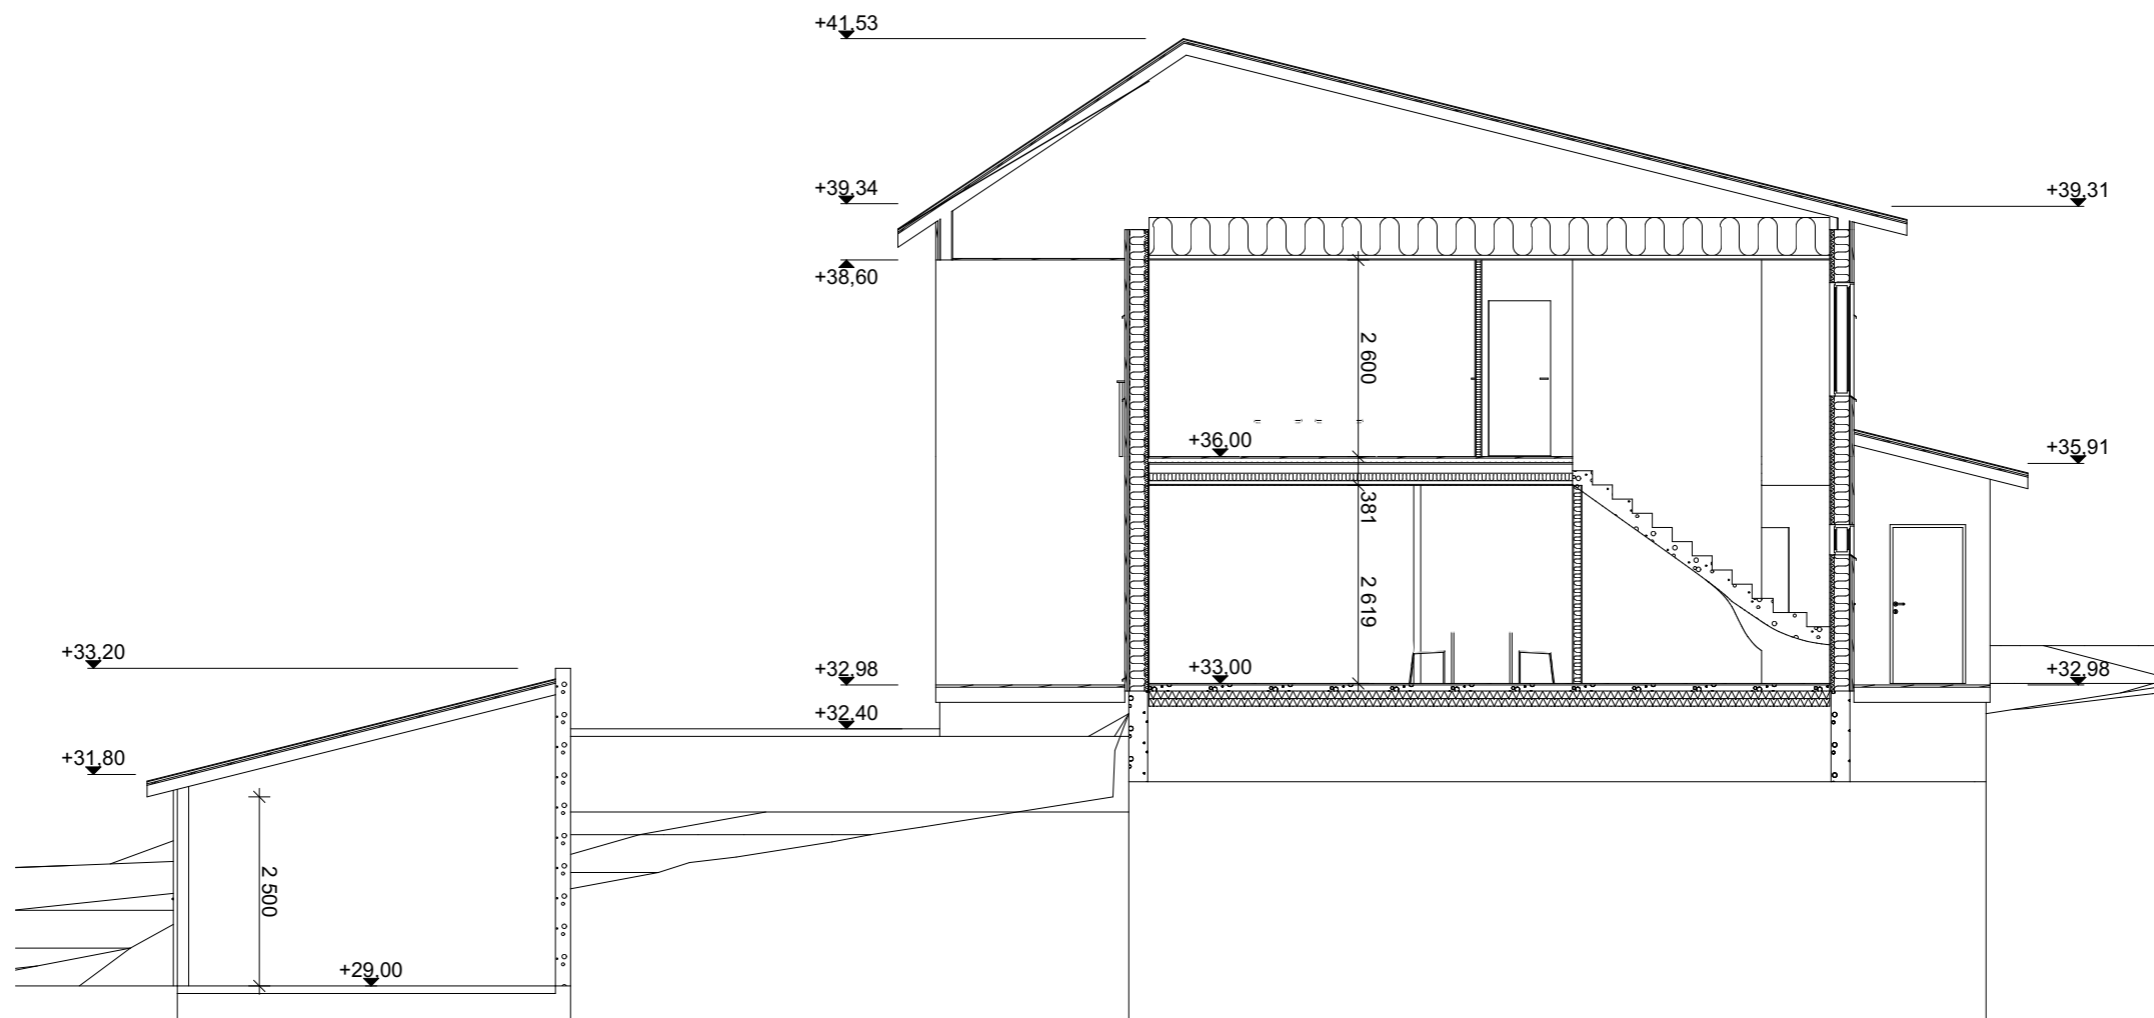

KOHDE : VIESTITIE 27, 00370 VANTAA

PÄIVÄMÄÄRÄ : 18.3.2021

PIIRUSTUS : LEIKKAUS

PROJEKTI : 21938 VIESTITIE 27 - BOARD EXCELLENCE OY

MITTAKAAVA A3: 1:100

TIEDOSTO : LU002\_21938\_Viestitie\_27.pln



LÄNTEEN



ITÄÄN

KOHDE : VIESTITIE 27, 00370 VANTAA

PÄIVÄMÄÄRÄ : 18.3.2021

PIIRUSTUS : JULKISIVUT

PROJEKTI : 21938 VIESTITIE 27 - BOARD EXCELLENCE OY

MITTAKAAVA A3: 1:100

TIEDOSTO : LU002\_21938\_Viestitie\_27.pln



POHJOISEEN

ETELÄÄN